


Woningtype B gespiegeld

Bouwnummers:
 1e verdieping, 62
 2e verdieping, 66
 3e verdieping, 71
 4e verdieping, 76
 5e verdieping, 81
 6e verdieping, 86
 7e verdieping, 91
 8e verdieping, 96
 9e verdieping, 101
 10e verdieping, 106
 11e verdieping, 111

Gebruiksoppervlakte (GO): 90,5m²

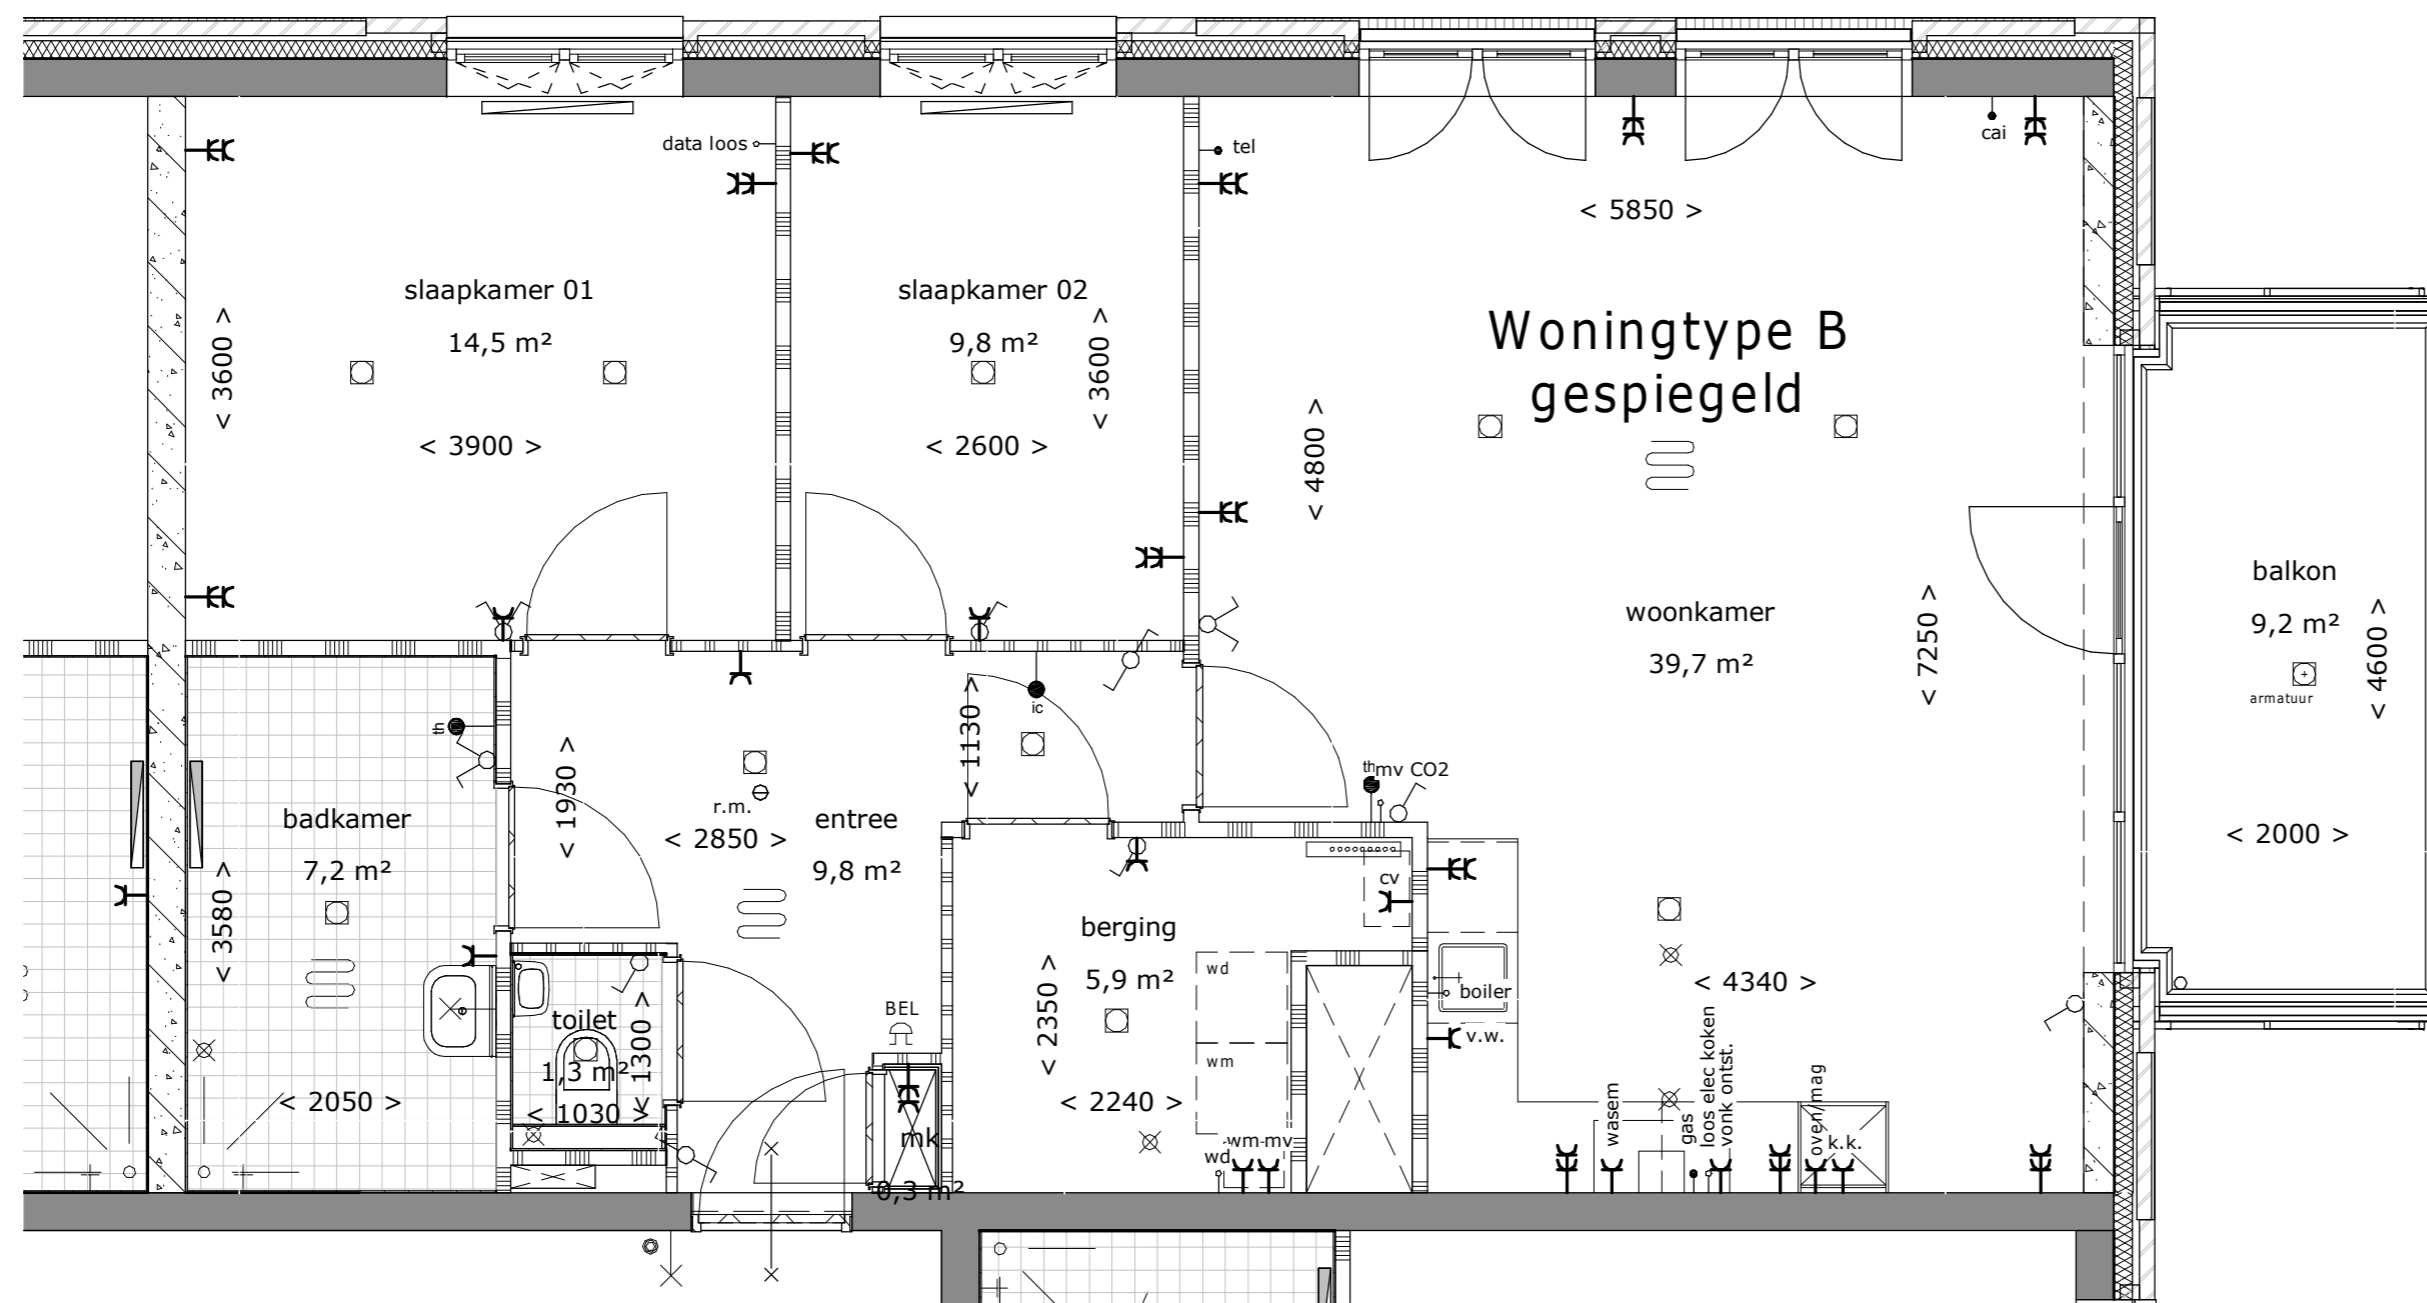

Koopplattegrond -- type B, gespiegeld
 Schaal 1:50

RENOVOOI

	beton
	baksteen metselwerk
	isolatie
	lichte scheidingswand (gibo)
	prefab beton element
	tegelwerk natte ruimten
	vloerverwarming verdeler
	w.m. aansluiting wasmachine
	w.d. onbedraad tbv condensdroger
	k.k. koelkast aansluiting
	b. boiler aansluiting (loze leiding)
	CV centrale verwarmingsketel
	MV mechanische ventilatie-unit
	afzuigventiel MV
	enkele wandcontactdoos met randaarde
	dubbele wandcontactdoos met randaarde
	lichtschakelaar
	hotelschakelaar
	contactdoos centrale antenneinstallatie
	contactdoos telefoon
	loze leiding
	beltrafo
	thermostaat (vloerverwarming)
	intercom bedieningspaneel
	lichtpunt wand
	lichtpunt plafond/vloer (centraaldoos)
	r.m. rookmelder
	hwa hemelwaterafvoer

de gestelde maatvoering
 betreft circa maatvoering in
 millimeters,
 hier kunnen geen rechten aan
 worden ontleend

Definitief	TWT
Status	Getekend
Getekend	01-02-2018
Datum	Projectnummer 33113
Projectnummer	Tekeningnummer UU 602 Bsp koop
Tekeningnummer	D
Editie	

Pilon Ridderkerk VOF	Uitvoering - Uitvoeringsschakelaar
41643	Ridderkerk locatie Pilon
Schaal 1 : 50	Verkoopplattegrond -- woningtype B gespiegeld
Afmeting A2	
Projectstatus	
Project	
Tekening	