


## Woningtype B

Bouwnummers:  
 1e verdieping, 61  
 2e verdieping, 65  
 3e verdieping, 70  
 4e verdieping, 75  
 5e verdieping, 80  
 6e verdieping, 85  
 7e verdieping, 90  
 8e verdieping, 95  
 9e verdieping, 100  
 10e verdieping, 105  
 11e verdieping, 110

Gebruiksoppervlakte (GO): 90,5m<sup>2</sup>

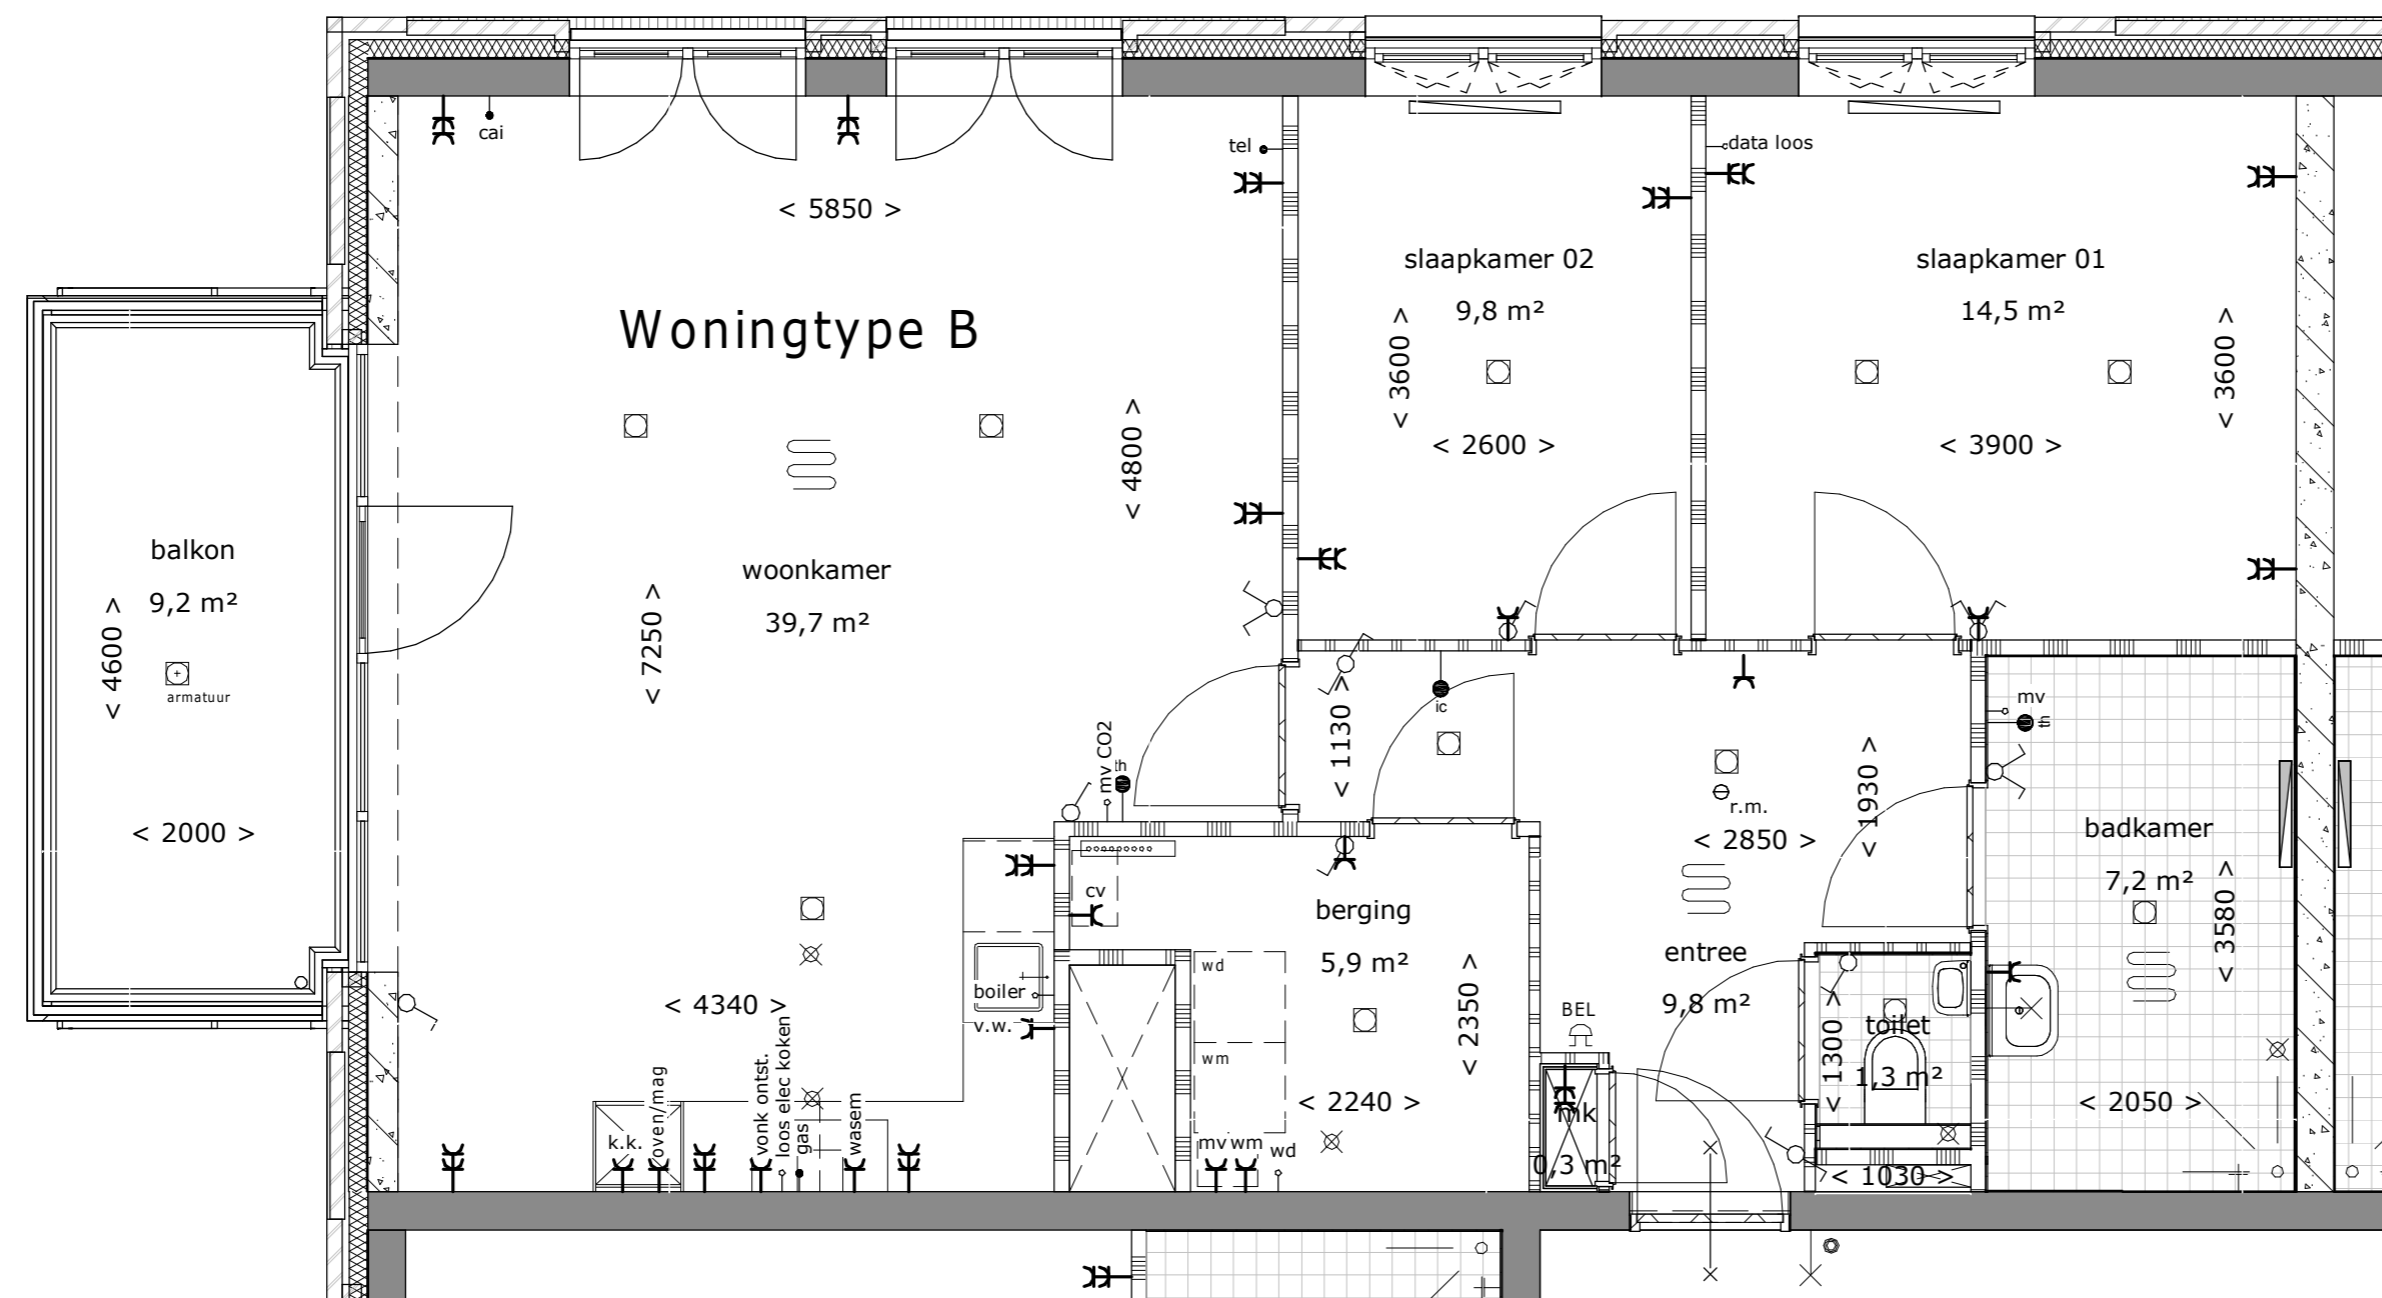

Koopplattegrond -- type B  
 Schaal 1:50

### RENVOOI

	beton
	baksteen metselwerk
	isolatie
	lichte scheidingswand (gibo)
	prefab beton element
	tegelwerk natte ruimten
	vloerverwarming verdeler
	w.m. aansluiting wasmachine
	w.d. onbedraad tbv condensdroger
	k.k. koelkast aansluiting
	b. boiler aansluiting (loze leiding)
	CV centrale verwarmingsketel
	MV mechanische ventilatie-unit
	afzuigventiel MV
	enkele wandcontactdoos met randaarde
	dubbele wandcontactdoos met randaarde
	lichtschakelaar
	hotelschakelaar
	contactdoos centrale antenneinstallatie
	contactdoos telefoon
	loze leiding
	beltrafo
	beldrukker
	th thermostaat (vloerverwarming)
	ic intercom bedieningspaneel
	lichtpunt wand
	lichtpunt plafond/vloer (centraaldoos)
	r.m. rookmelder
	hwa hemelwaterafvoer

de gestelde maatvoering  
 betreft circa maatvoering in  
 millimeters,  
 hier kunnen geen rechten aan  
 worden ontleend

Status Definitief  
 Getekend TWT  
 Datum 01-02-2018  
 Projectnummer 33113  
 Tekeningnummer UU 602 B koop  
 Editie P

Pilon Ridderkerk VOF  
 ROKLWYOFEGNweuizISIGA  
 Schaal 1 : 50  
 Afmeting A2  
 Uitvoering - Uitvoeringsgereed Ontwerp  
 Ridderkerk locatie Pilon  
 Verkoopplattegrond -- woningtype B

Oprichtgever  
 Referentie  
 Schaal  
 Afmeting  
 Projectstatus  
 Project  
 Tekening

**LEEUWENKAMP**  
**ARCHITECTEN**  
 ontwerp  
 advies  
 bouwmanagement

**VAN WIJNEN**  
 Meer dan bouwen  
**hurks**