


Woningtype D

Bouwnummer: 114
12e verdieping

Gebruiksoppervlakte (GO): 149,6m²

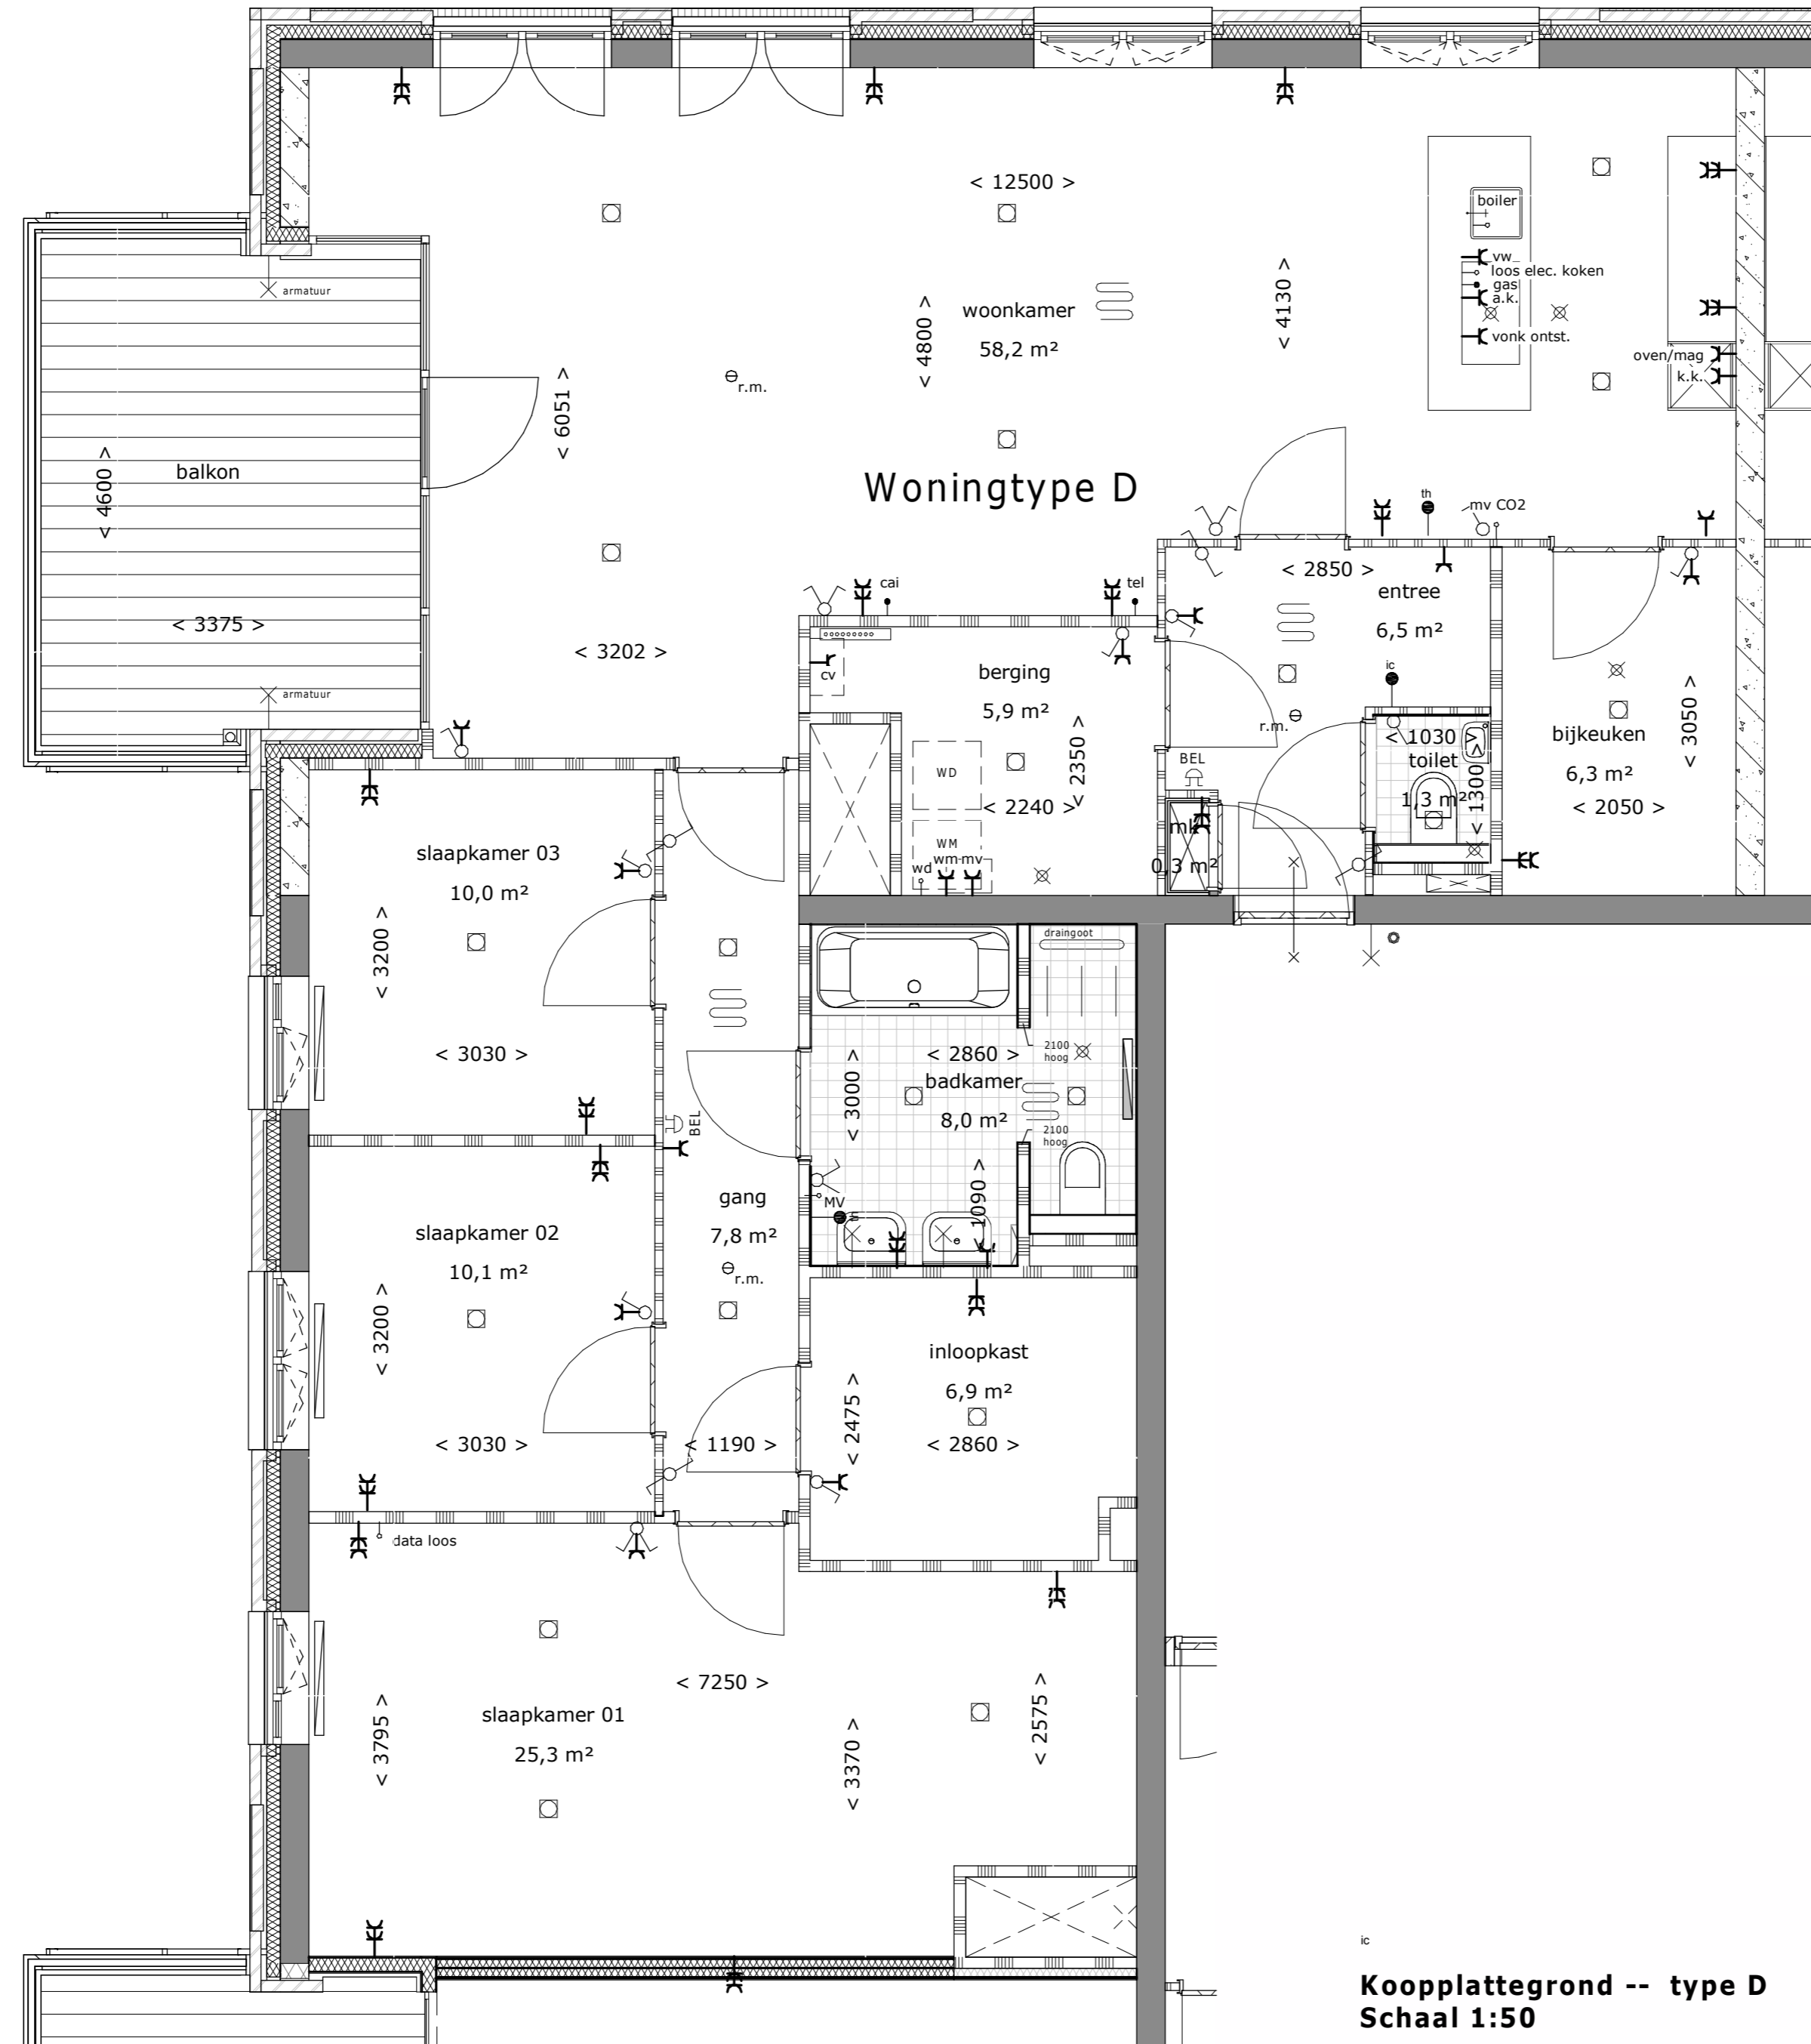

Woningtype D

Koopplattegrond -- type D
Schaal 1:50

RENOVOOI

	beton
	baksteen metselwerk
	isolatie
	lichte scheidingswand (gibo)
	prefab beton element
	tegelwerk natte ruimten
	vloerverwarming verdeler
	w.m. aansluiting wasmachine
	w.d. onbedraad tbv condensdroger
	k.k. koelkast aansluiting
	b. boiler aansluiting (loze leiding)
	CV centrale verwarmingsketel
	MV mechanische ventilatie-unit
	afzuigventiel MV
	enkele wandcontactdoos met randaarde
	dubbele wandcontactdoos met randaarde
	lichtschakelaar
	hotelschakelaar
	cai contactdoos centrale antenneinstallatie
	tel contactdoos telefoon
	loze leiding
	beltrafo
	bedrukker
	th thermostaat (vloerverwarming)
	ic intercom bedieningspaneel
	lichtpunt wand
	lichtpunt plafond/vloer (centraaldoos)
	r.m. rookmelder
	hwa hemelwaterafvoer

de gestelde maatvoering
betreft circa maatvoering in
millimeters,
hier kunnen geen rechten aan
worden ontleend

Status Definitief
Getekend TWT
Datum 01-02-2018
Projectnummer 33113
Tekeningnummer UUI 604 D koop
Editie N

Oprachtgever Pilon Ridderkerk VOF
Referentie _B002etaUekaRkFszBhg
Schaal 1 : 50
Afmeting A2
Projectstatus Uitvoering - Uitvoeringsgereed Ontwerp
Project Ridderkerk locatie Pilon
Tekening Verkoopplattegrond -- woningtype D

LEEUWENKAMP
ARCHITECTEN
ontwerp
advies
bouwmanagement

VAN WIJNEN
Meer dan bouwen
 hurks