


Woningtype E

Bouwnummer 116
12e verdieping

Gebruiksoppervlakte (GO): 162m2

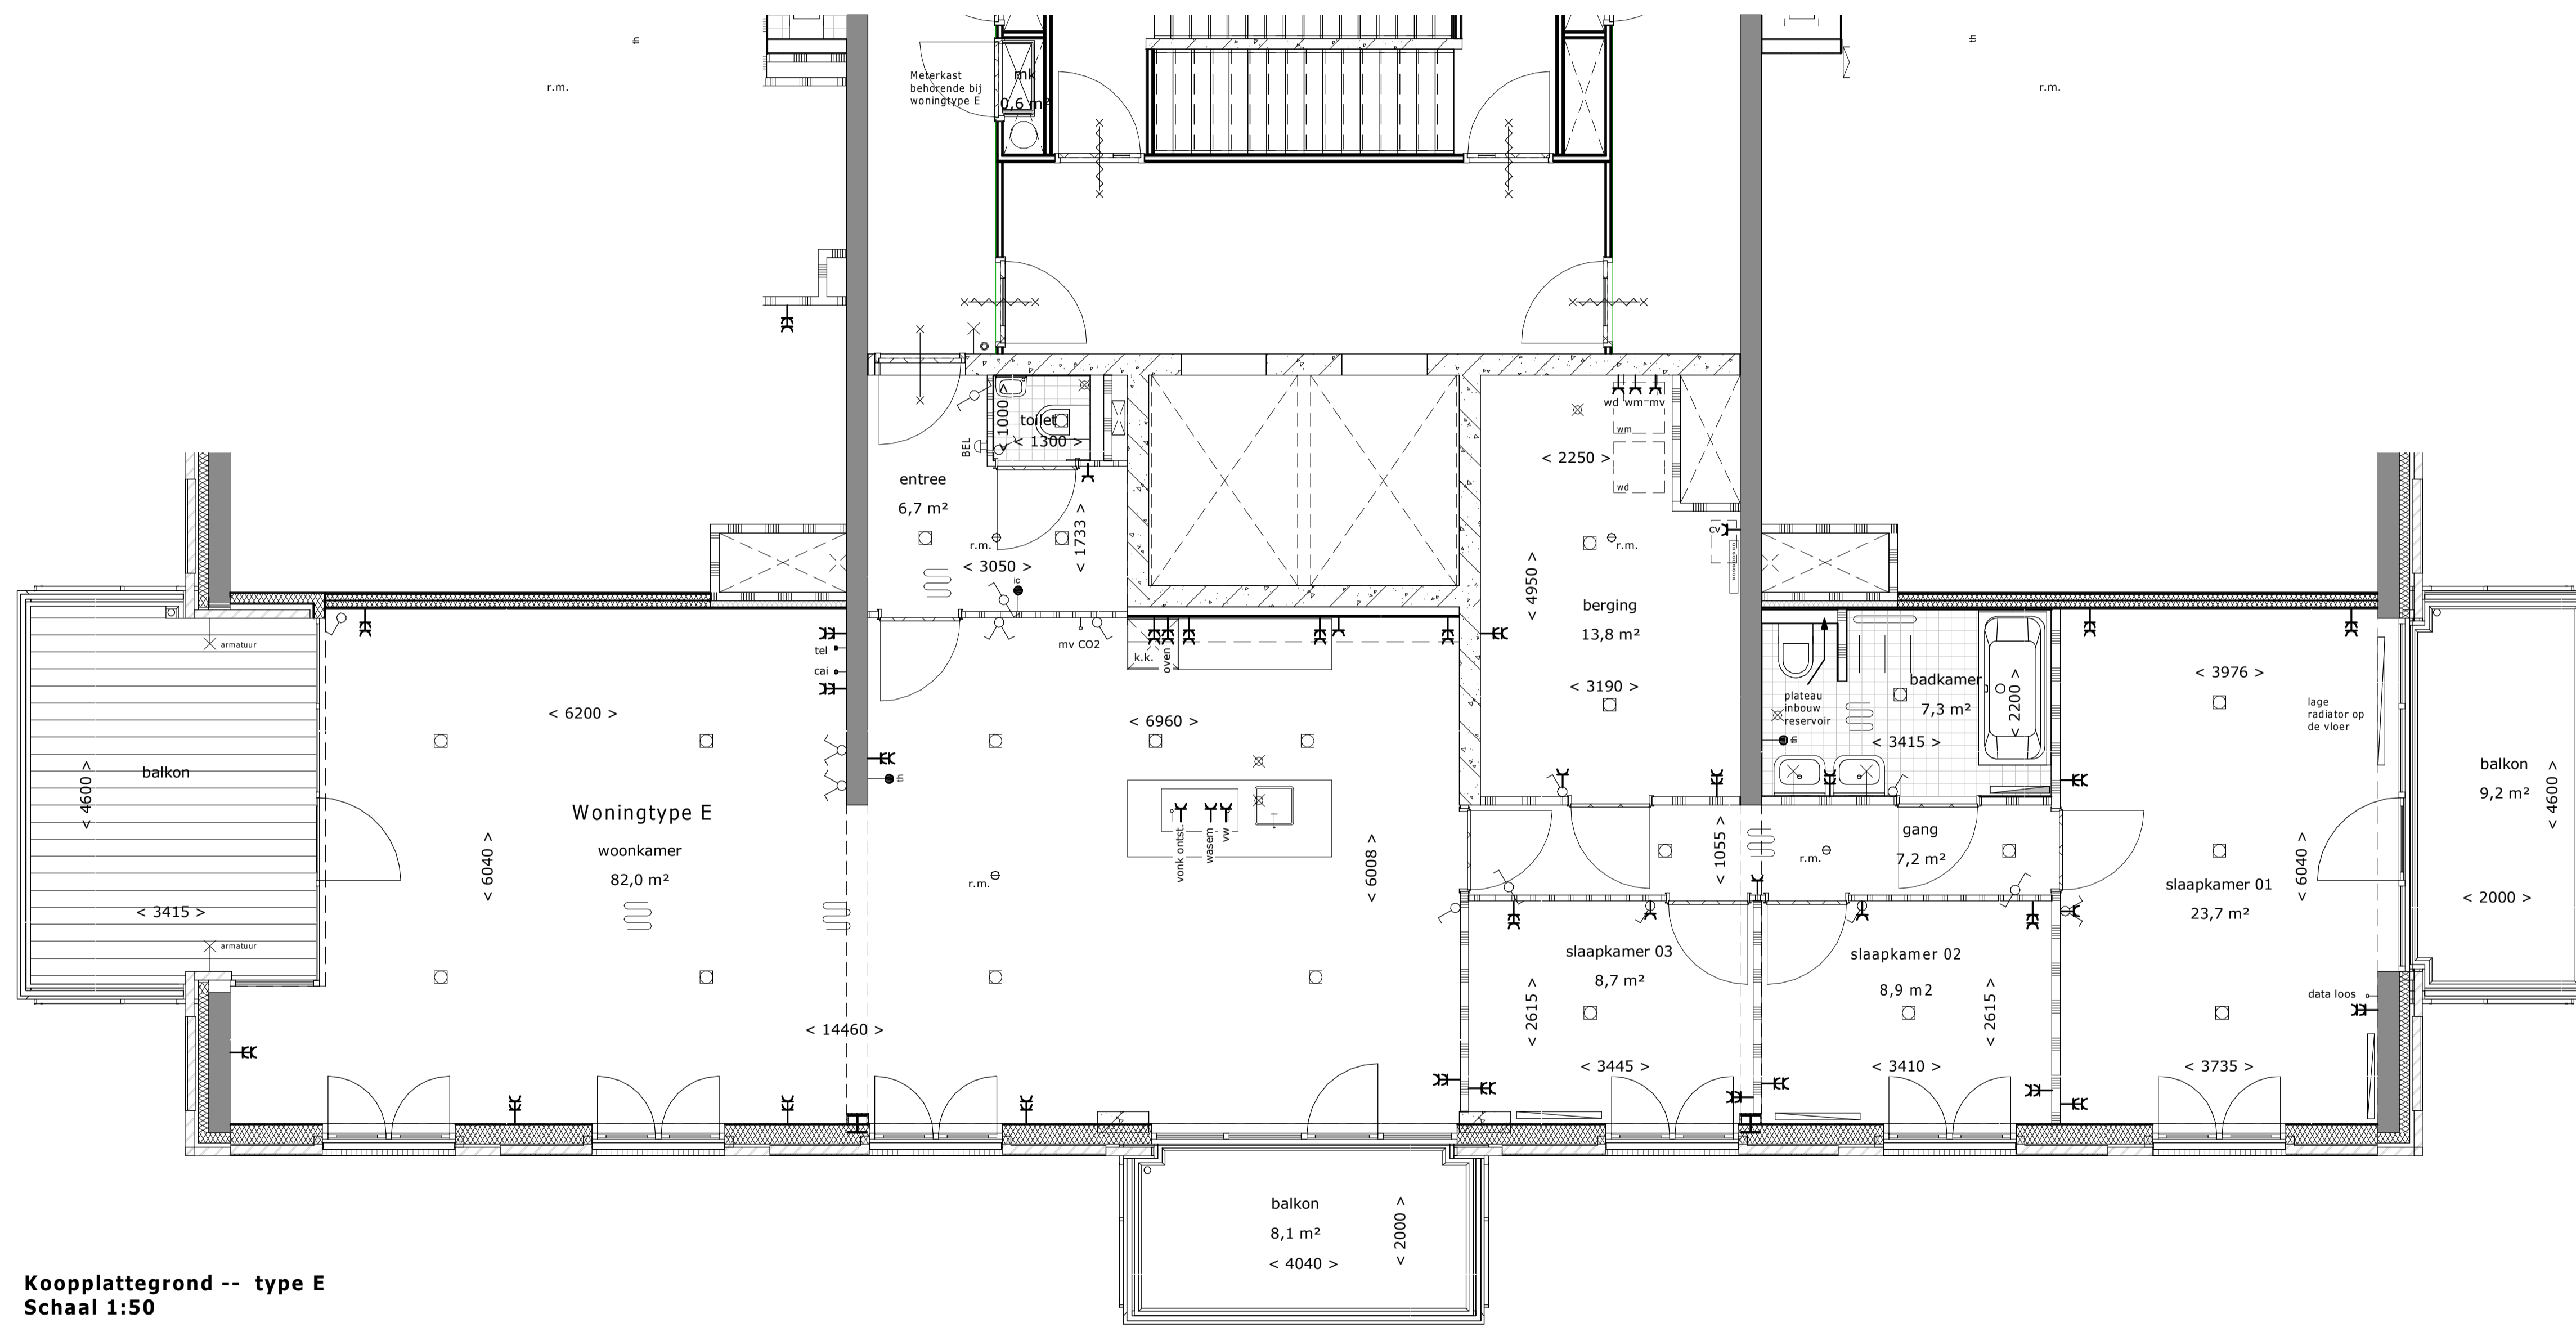

Koopplattegrond -- type E
Schaal 1:50

RENVOOI

- beton
- baksteen metselwerk
- isolatie
- lichte scheidingwand (gibo)
- prefab beton element
- tegelwerk natte ruimten
- vloerverwarming verdeler
- w.m. aansluiting wasmachine
- w.d. onbedraad tbv condensdroger
- k.k. koelkast aansluiting
- b. boiler aansluiting (loze leiding)
- CV centrale verwarmingsketel
- MV mechanische ventilatie-unit
- afzuigventiel MV
- enkele wandcontactdoos met randaarde
- dubbele wandcontactdoos met randaarde
- lichtschakelaar
- hotelschakelaar
- cai contactdoos centrale antenneinstallatie
- tel contactdoos telefoon
- loze leiding
- beltrafo
- th thermostaat (vloerverwarming)
- ic intercom bedieningspaneel
- lichtpunt wand
- lichtpunt plafond/vloer (centraaldoos)
- r.m. rookmelder
- hwa hemelwaterafvoer

de gestelde maatvoering
betreft circa maatvoering in
millimeters,
hier kunnen geen rechten aan
worden ontleend

Opdrachtgever Referentie Schaal Afmeting	Pilon Ridderkerk VOF ghvfkztr030mnpk6ea 1 : 50 A1	Projectstatus Project	Uitvoering - Uitvoeringsgereed ontwerp Ridderkerk locatie Pilon	Tekening Verkoopplattegrond -- woningtype E	Status	Voorlopig
					Getekend	TWT
					Datum	01-02-2018
					Projectnummer	33113
					Tekeningnummer	605 E koop
					Editie	N

**LEEUWENKAMP
ARCHITECTEN**
ontwerp
advies
bouwmanagement

