


waterzijde

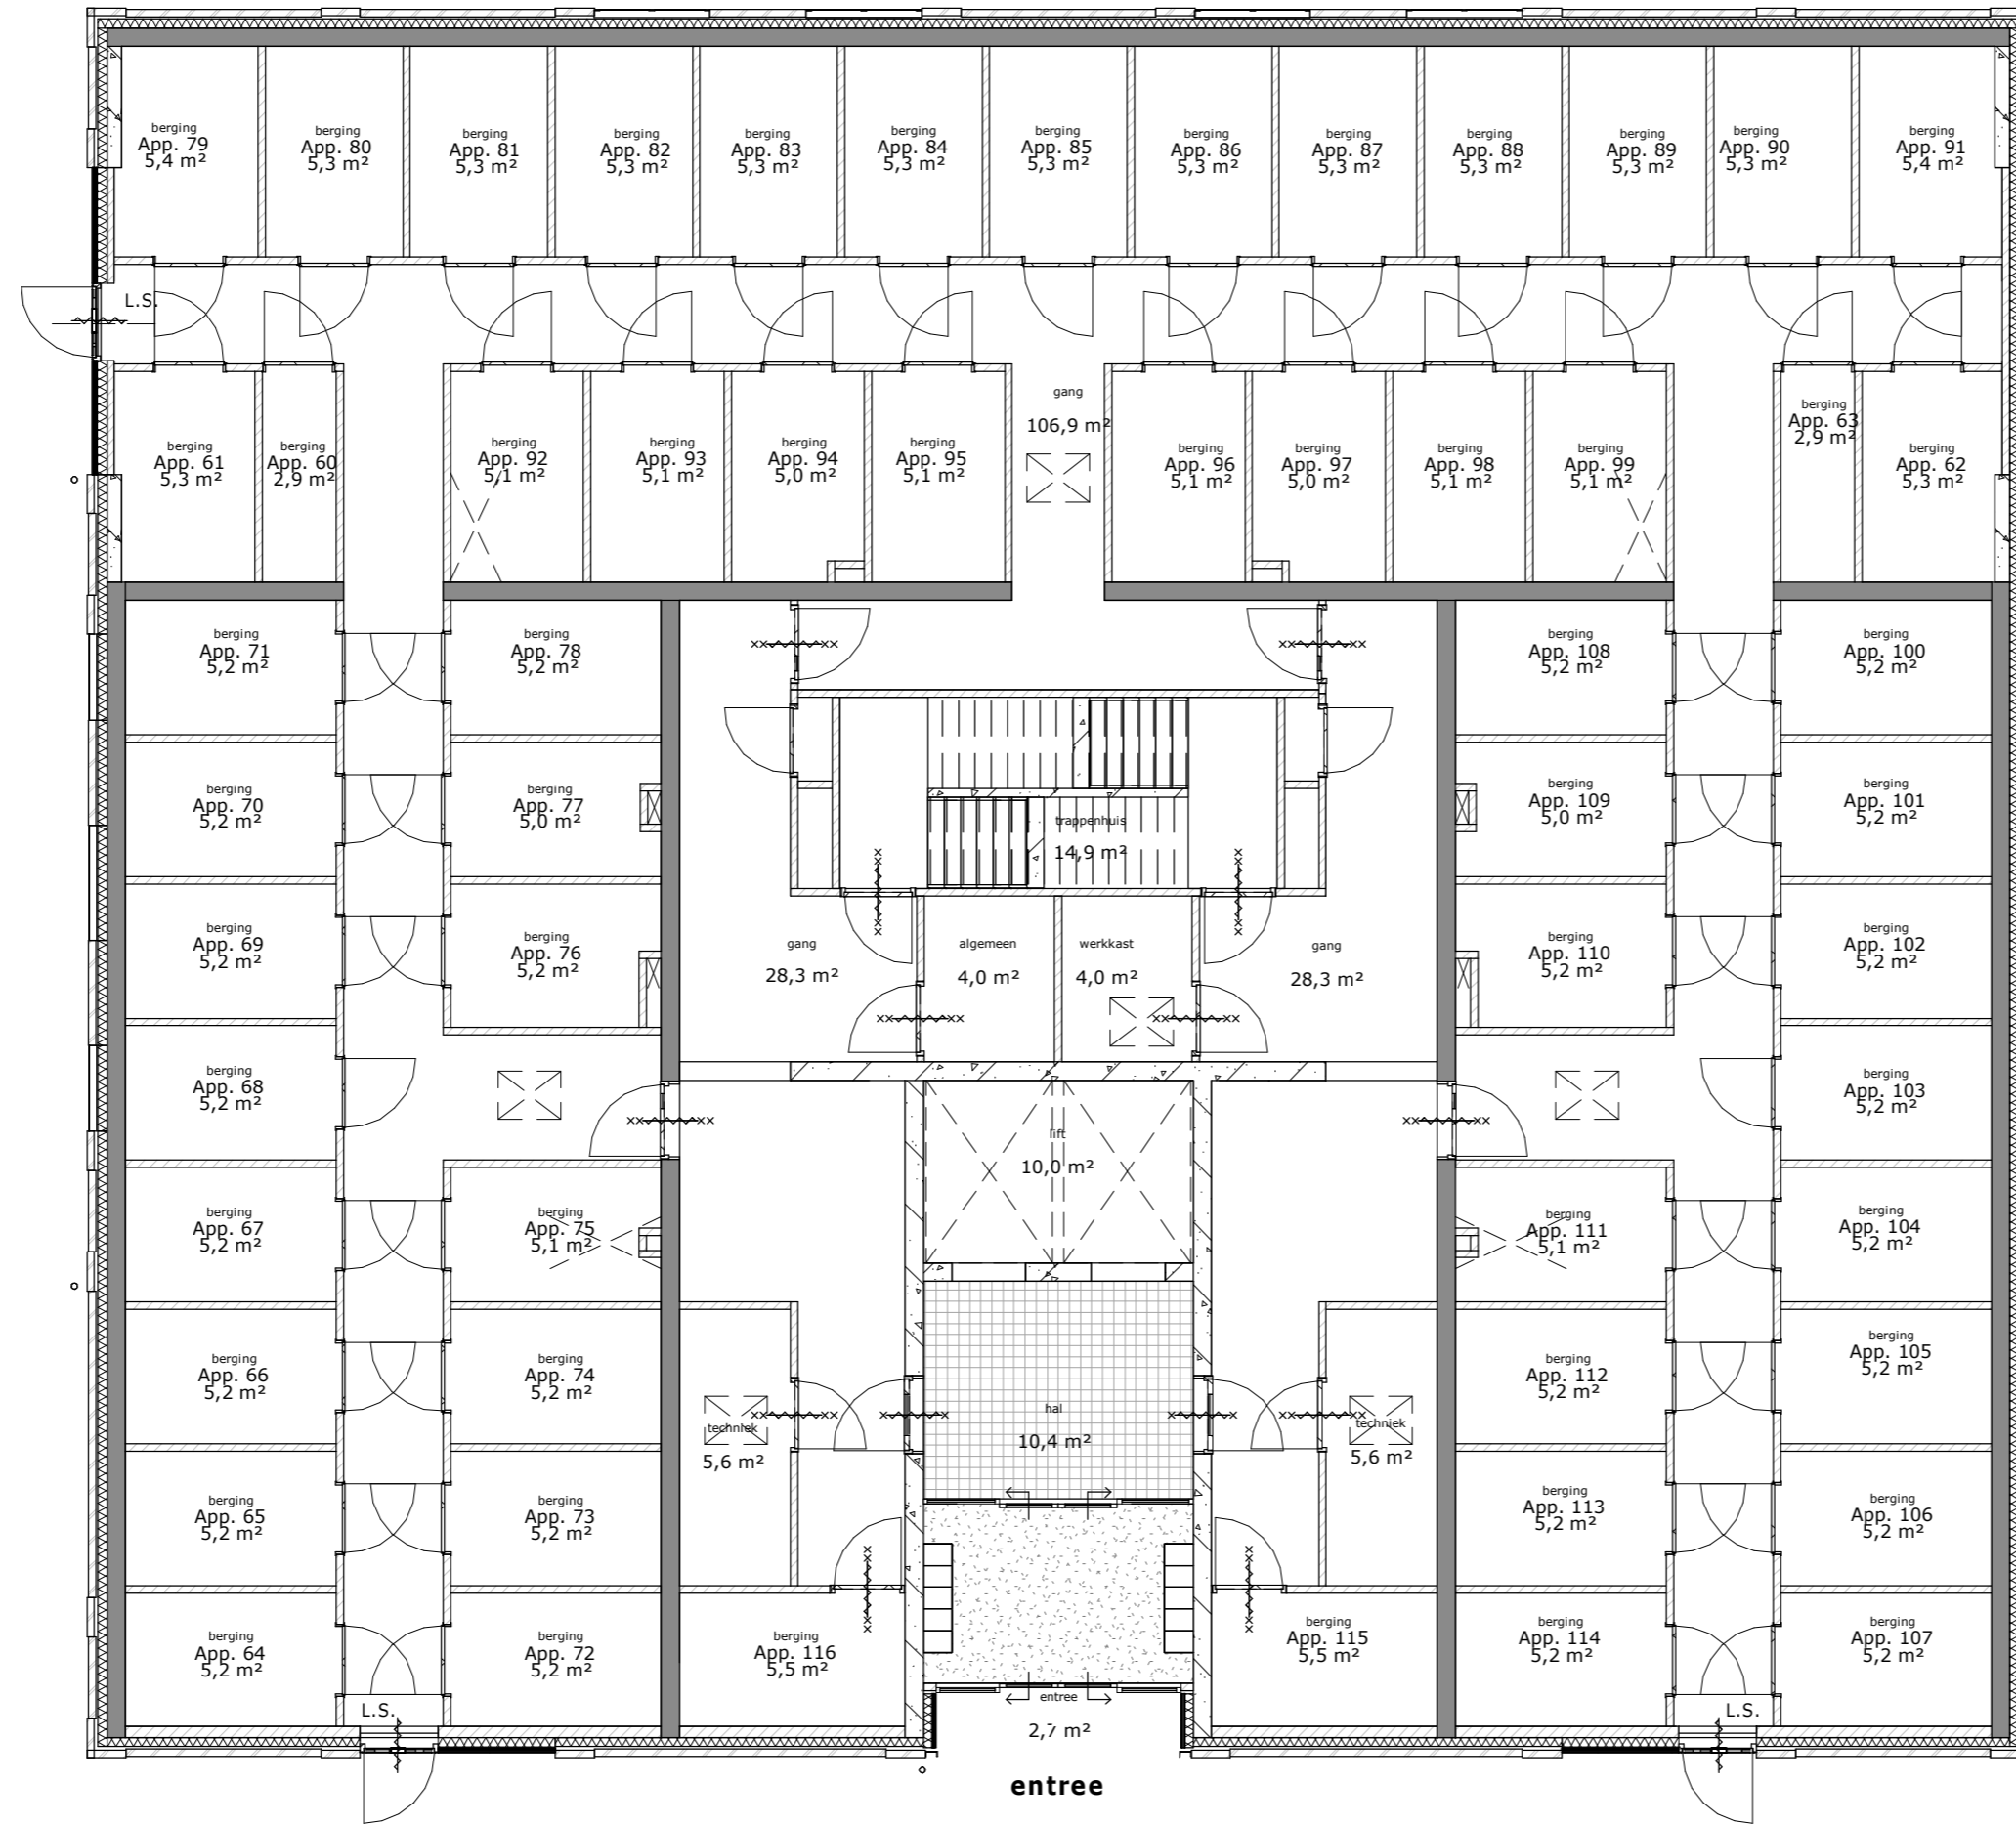

parkeerszijde

Status **Definitief**
Getekend **TWT**
Datum **01-02-2018**
Projectnummer **33113**
Tekeningnummer **UU 610**
Editie **B**

Oprachtgever **Pilon Ridderkerk VOF**
Referentie **1 : 100**
Schaal **A2**
Afmeting **Uitvoering - Uitvoeringsgereed Ontwerp**
Project **Ridderkerk locatie Pilon**
Projectstatus **Verkoop - Begane grond**
Tekening

LEEUWENKAMP
ARCHITECTEN
ontwerp
advies
bouwmanagement

