


Bergingen -- Begane grond
Schaal 1:50

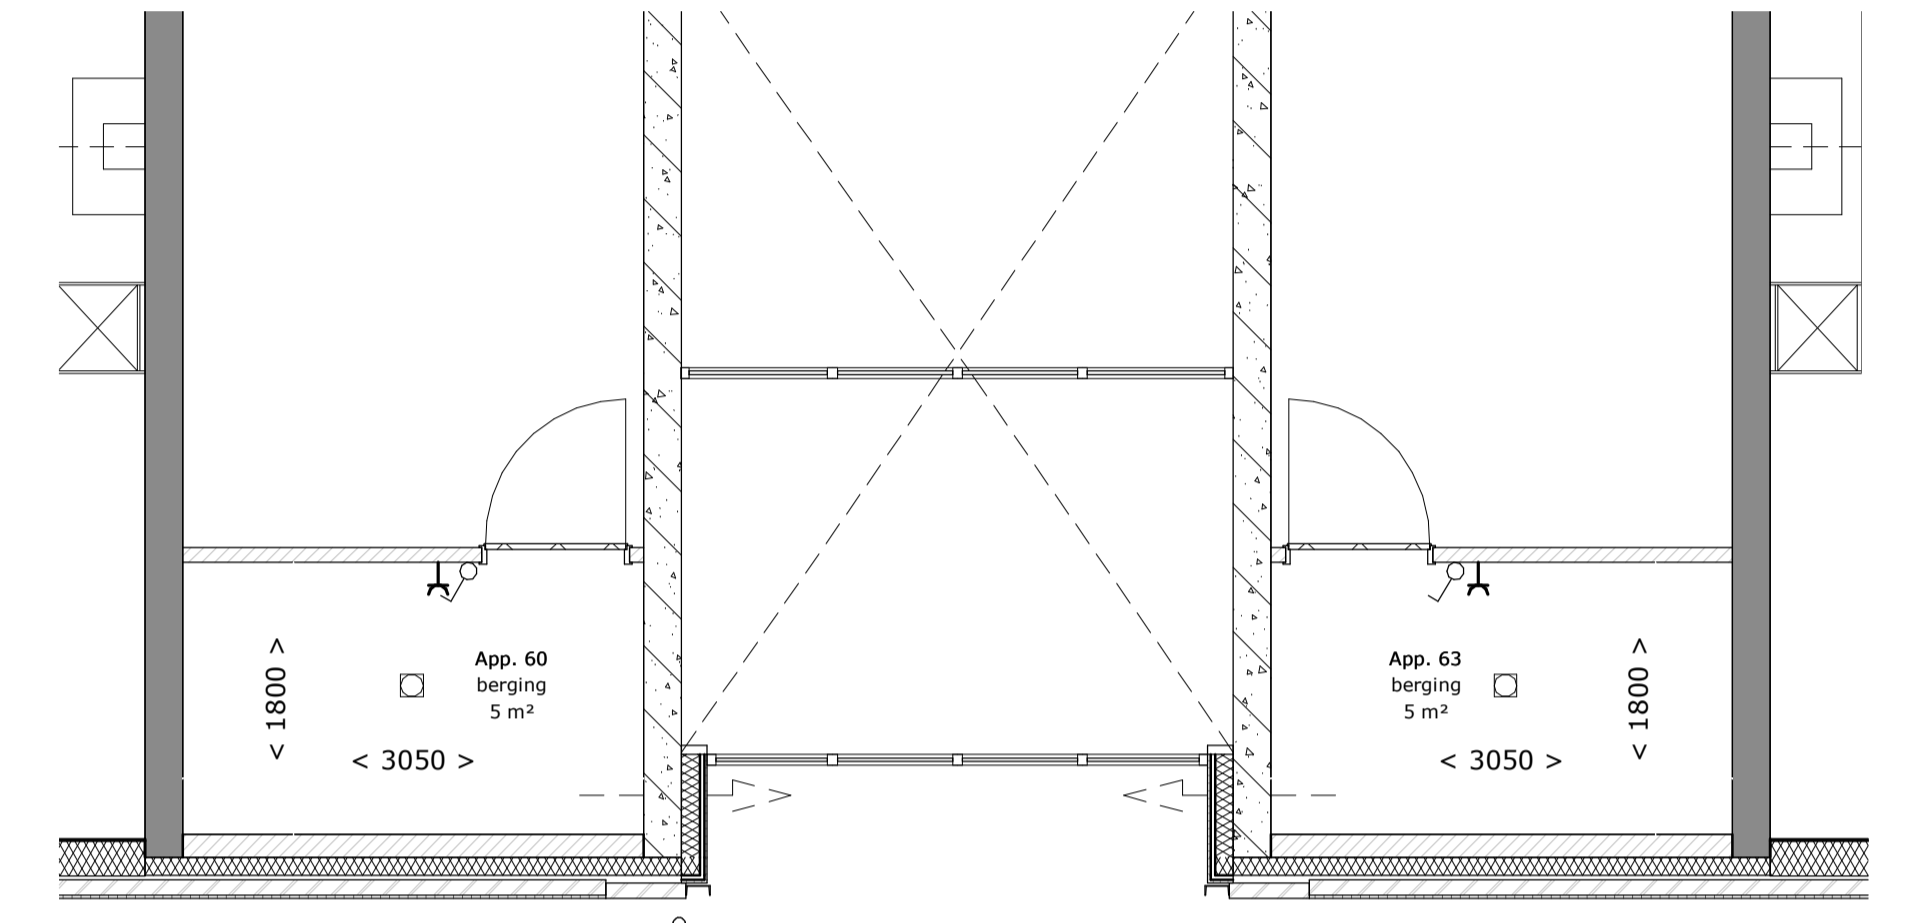

Bergingen -- 1e verdieping
Schaal 1:50

Oprachtinggever	Pilon Ridderkerk VOF	Status	Definitief
Referentie	41719	Getekend	DMR
Schaal	1:50	Datum	01-02-2018
Afmeting	A1	Projectnummer	33113
Projectstatus	Uitvoering - Uitvoeringsgereed ontwerp	Tekeningnummer	606
Project	Ridderkerk locatie Pilon	Editie	B
Tekening	Bergingen		

LEEUWENKAMP
ARCHITECTEN
ontwerp
advies
bouwmanagement

VAN WIJNEN
Meer dan bouwen

hurks